

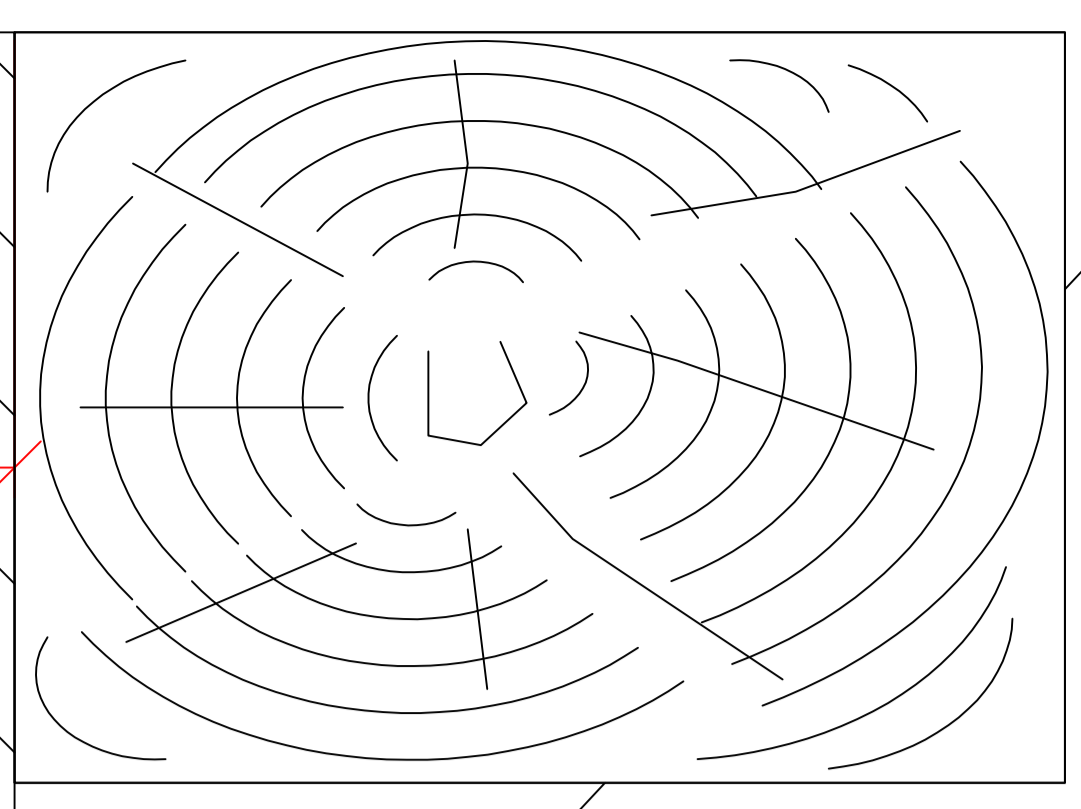


Wärmeschutz Isolierglas zweifach, Ug 1.0 W/m²K
 Aufbau: außen 6 mm ESG-H
 SZR: 16 mm
 Innen: 10 mm VSG 0,76 Folie LG 1

VORH. DACHSPARREN

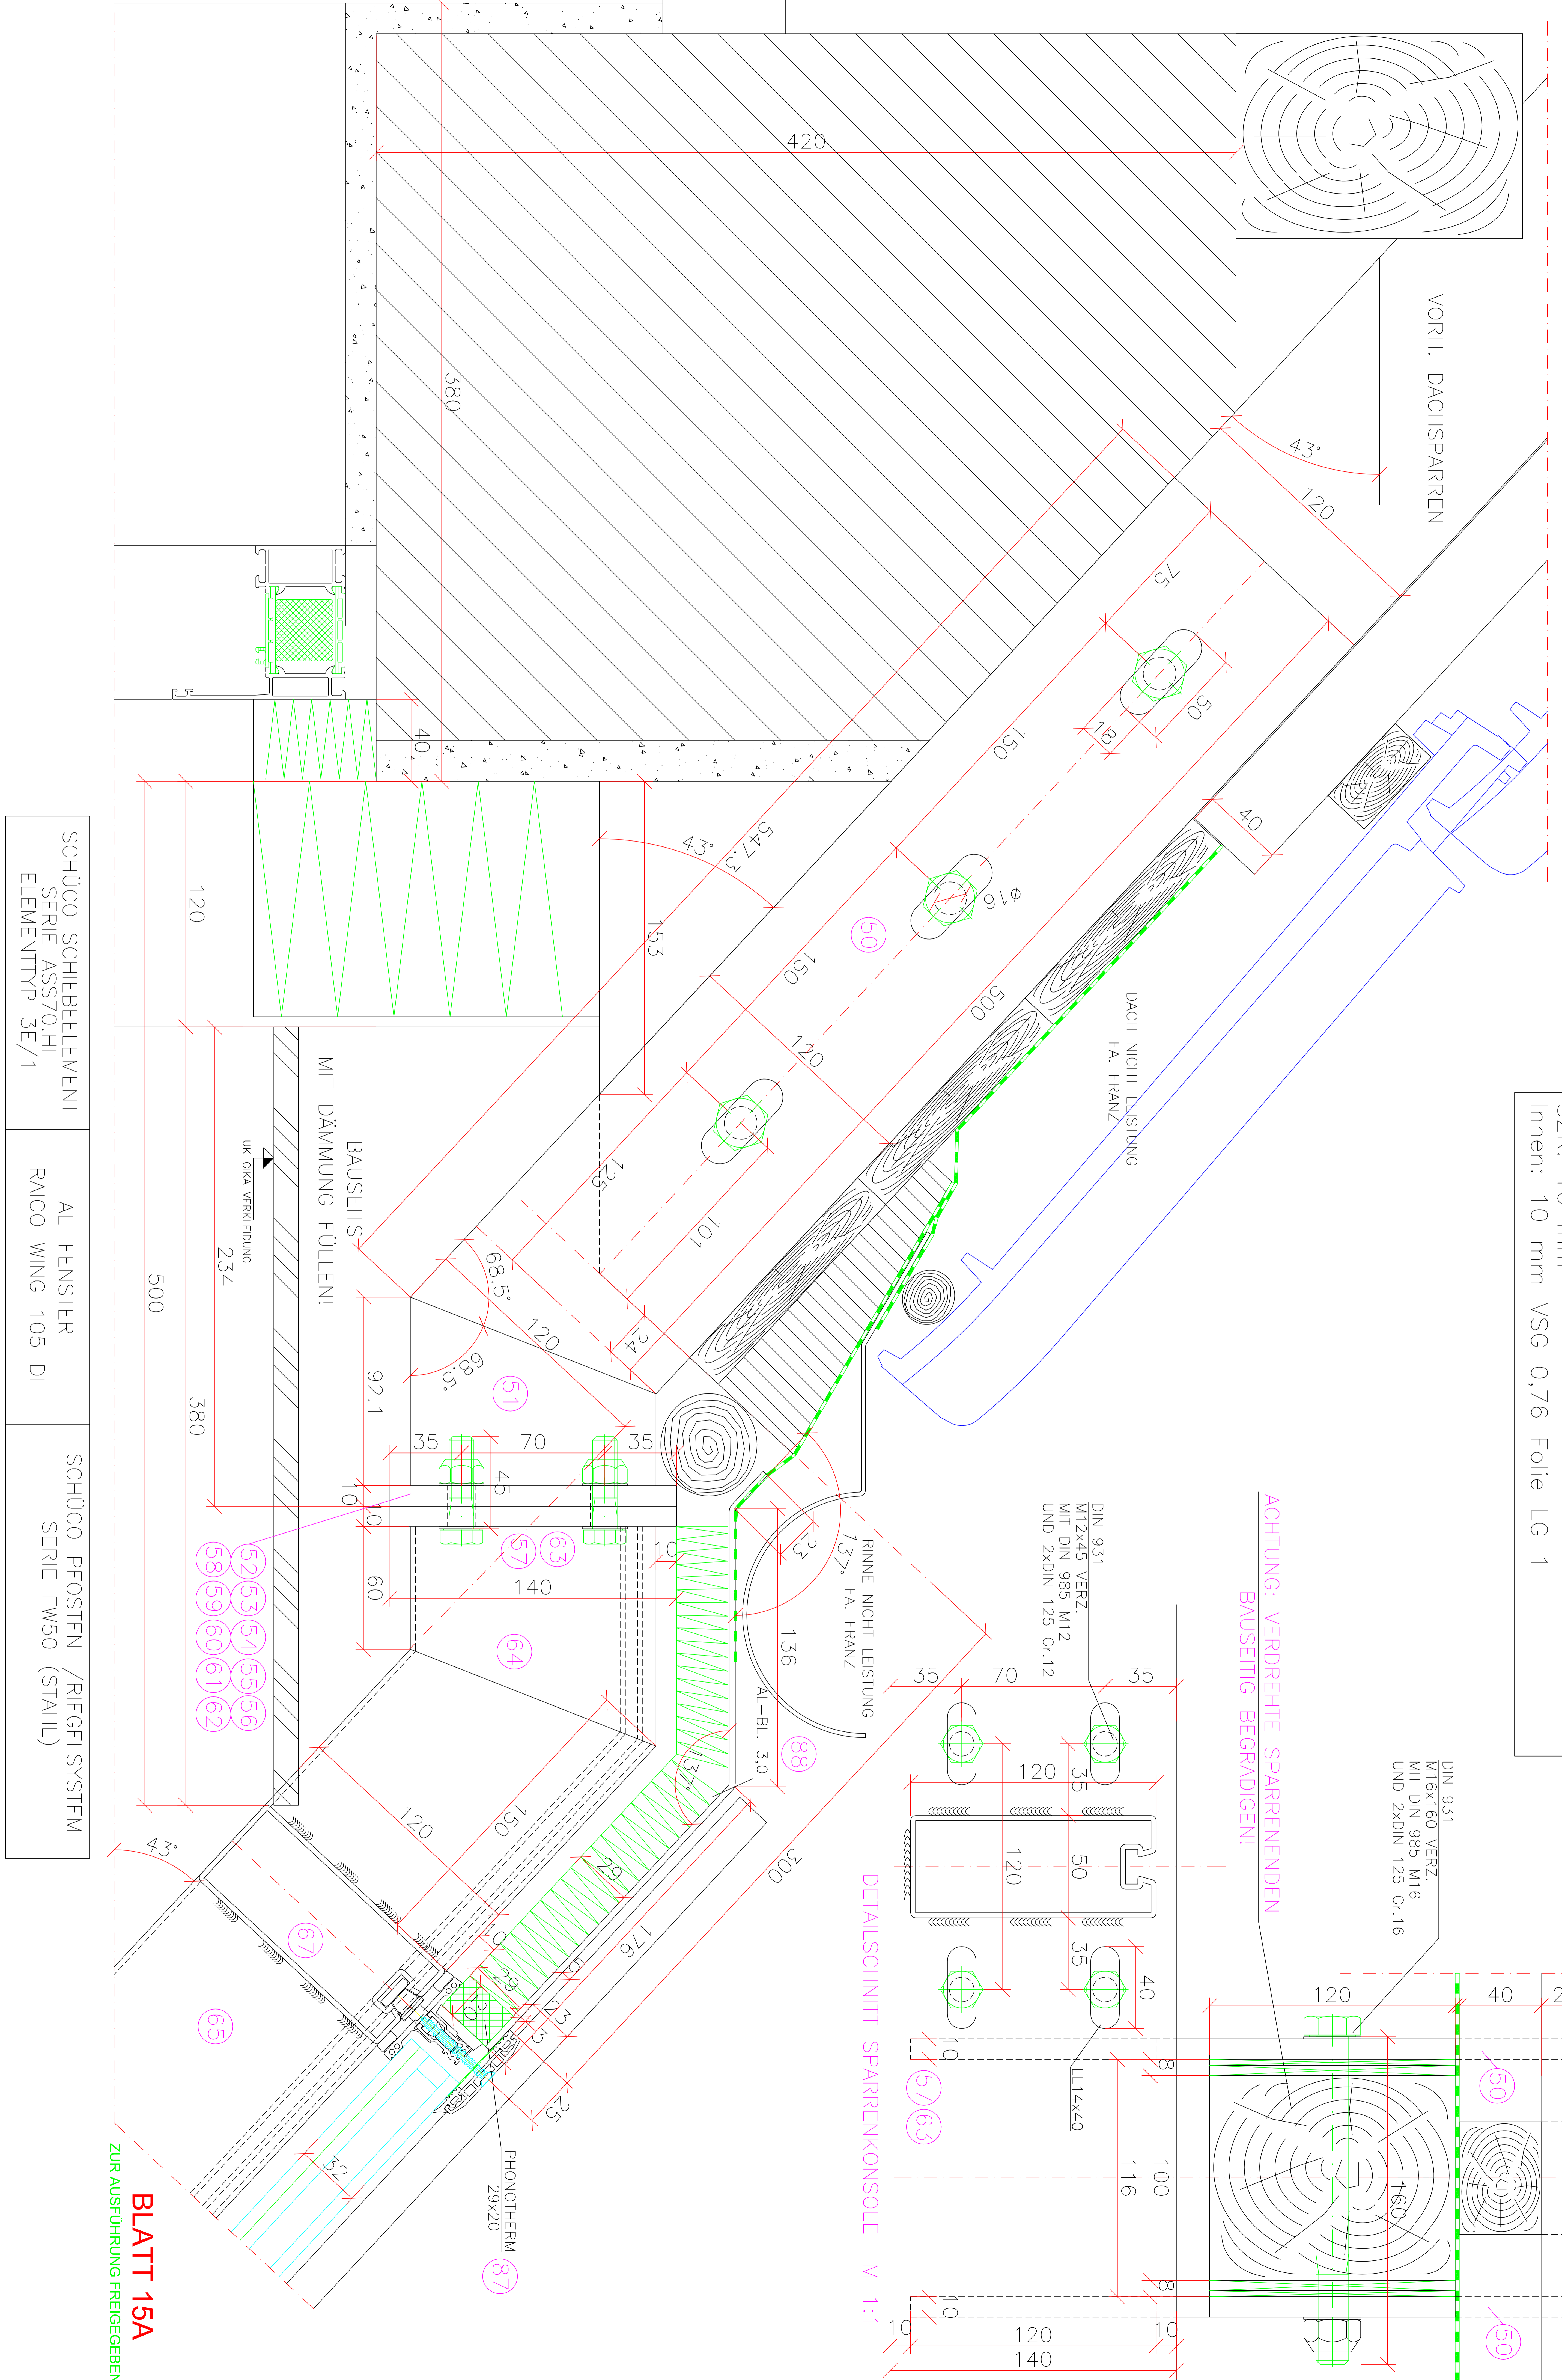

ACHTUNG: VERDREHTE SPARENENDEN
 BAUSEITIG BEGRADIGEN!

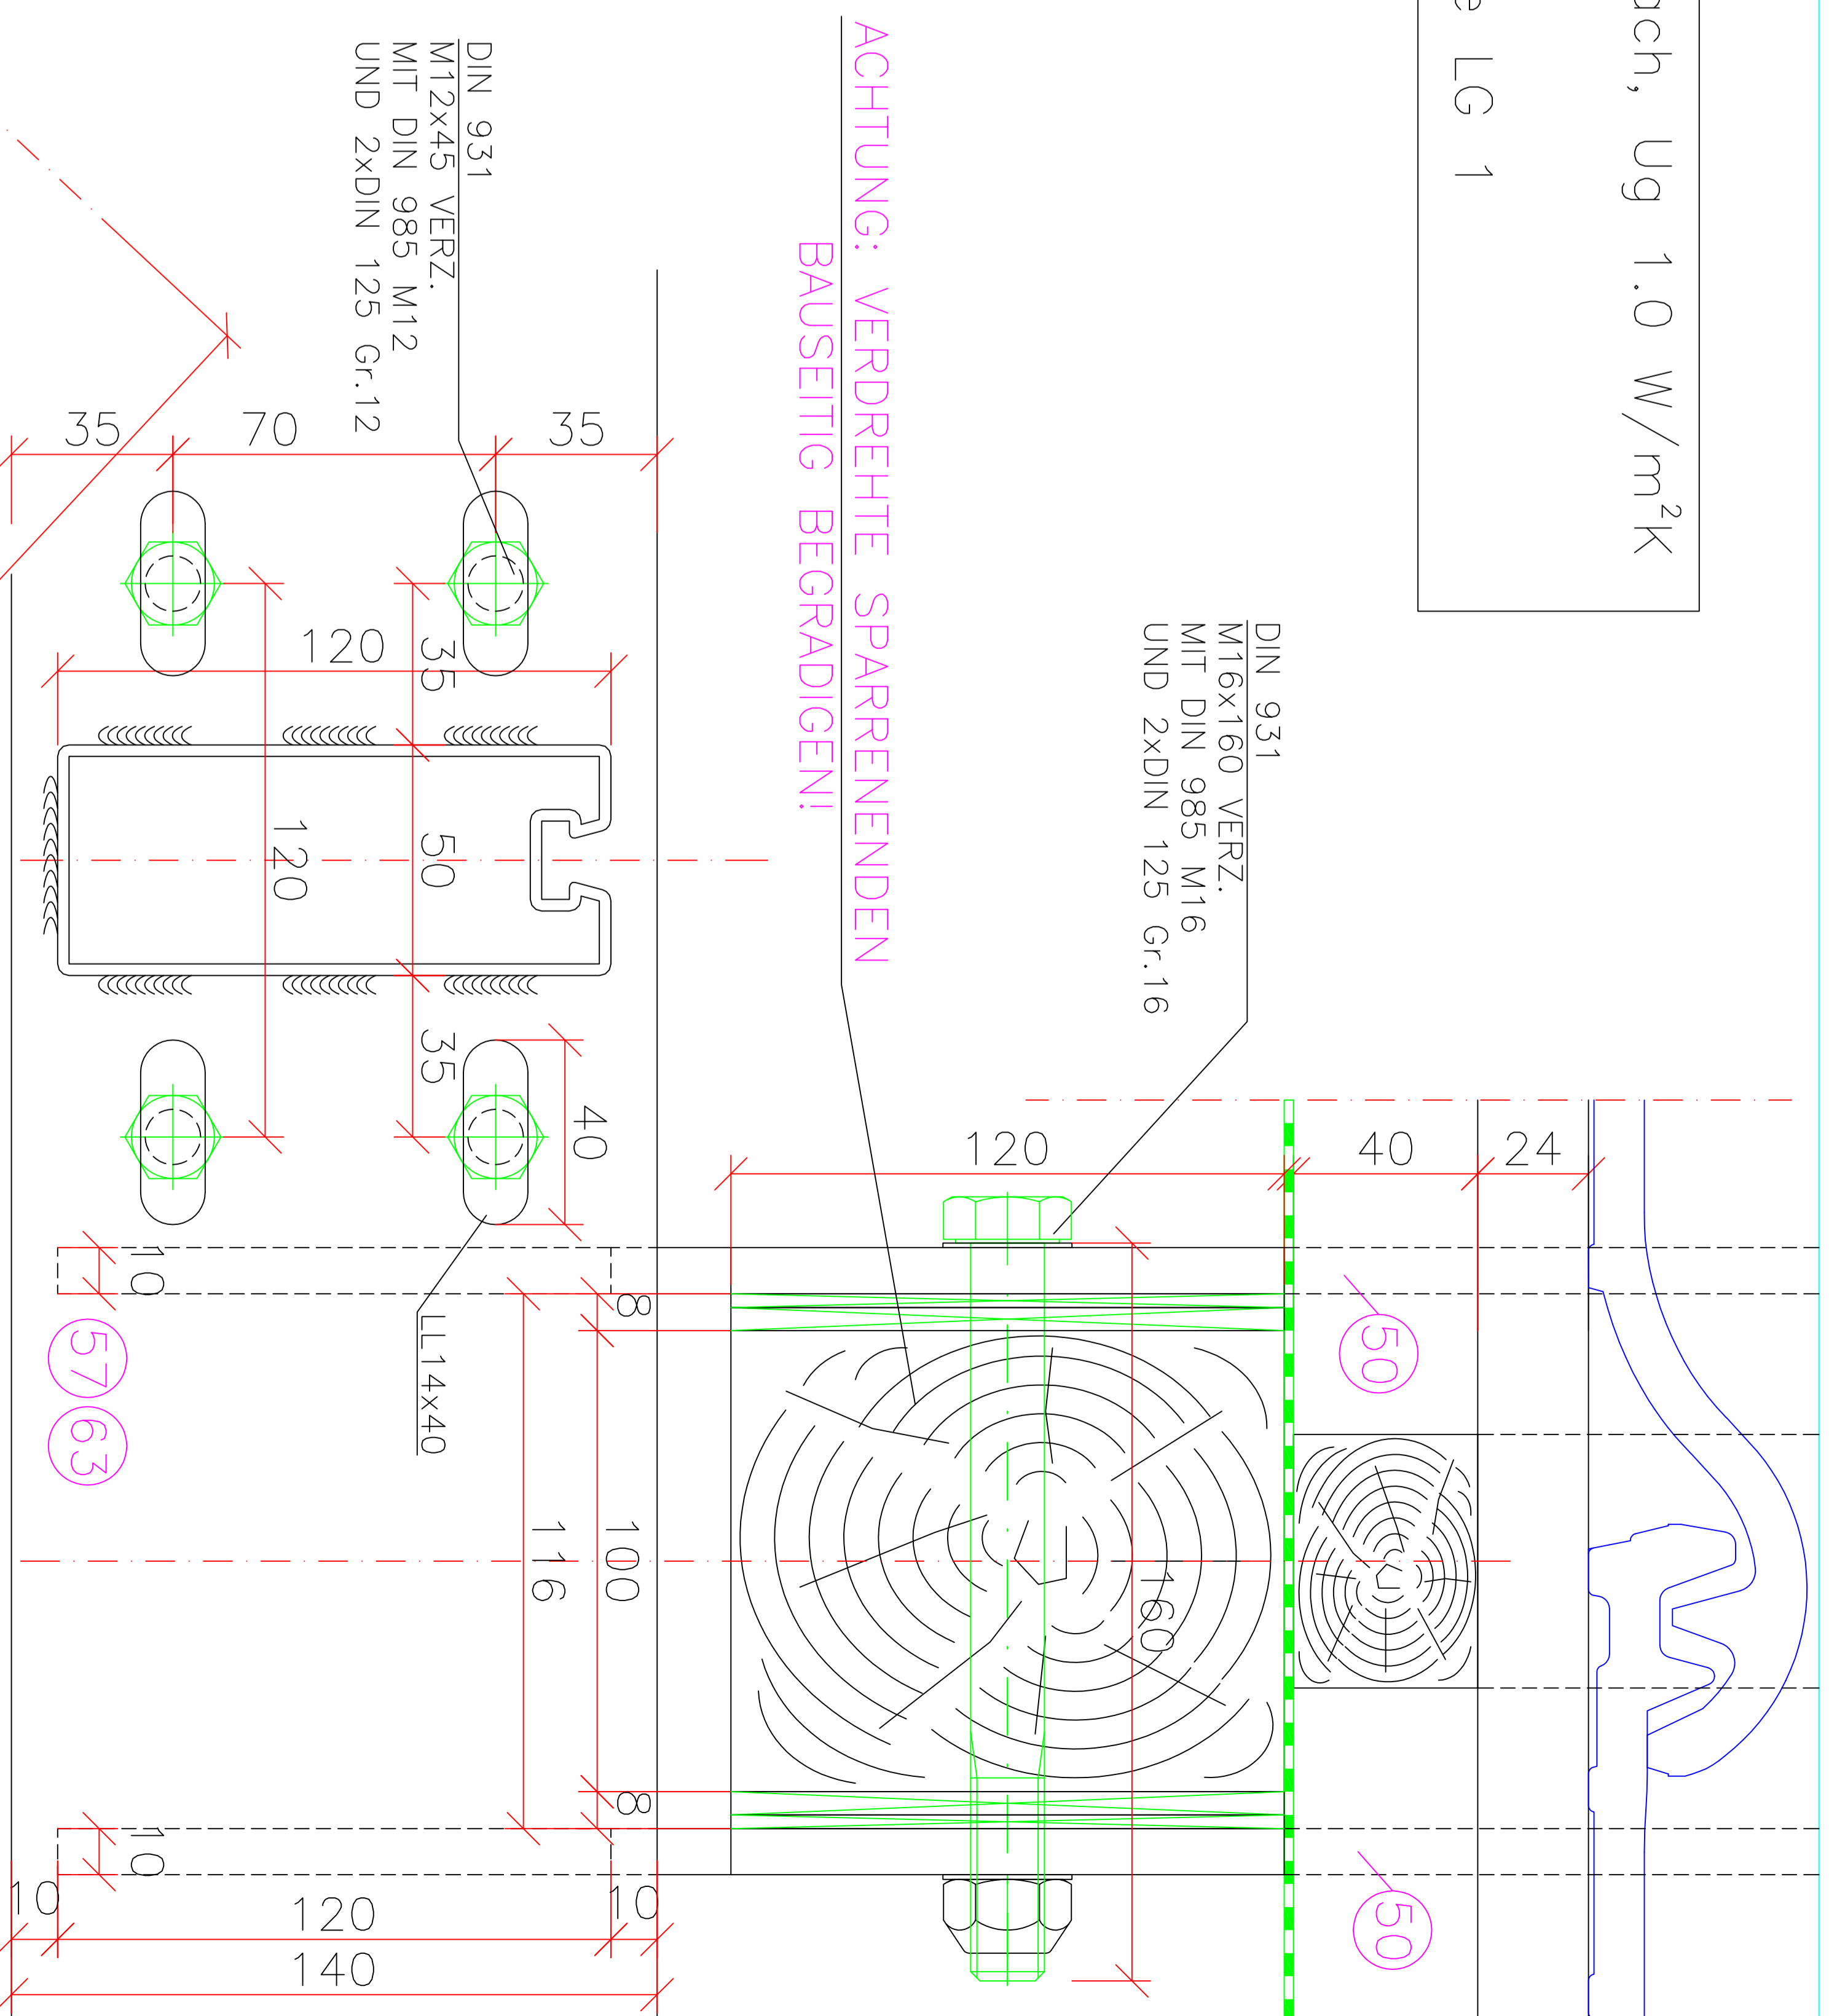

| | | |
|---|--------------------------------|--|
| SCHÜCO SCHIEBELEMENT SERIE ASS70.HI ELEMENTTYP 3E/1 | AL-FENSTER RACO WING 105 DI | SCHÜCO PFOSTEN-/RIEGELSYSTEM SERIE FW50 (STAHL) |
|---|--------------------------------|--|

BLATT 15A
 ZUR AUSFÜHRUNG FREIGEGBEN

Diese Zeichnung darf ohne unsere Genehmigung weder vervielfältigt noch dritten Personen zugänglich gemacht werden